


Querprofil 1 Stat. 0+060.000

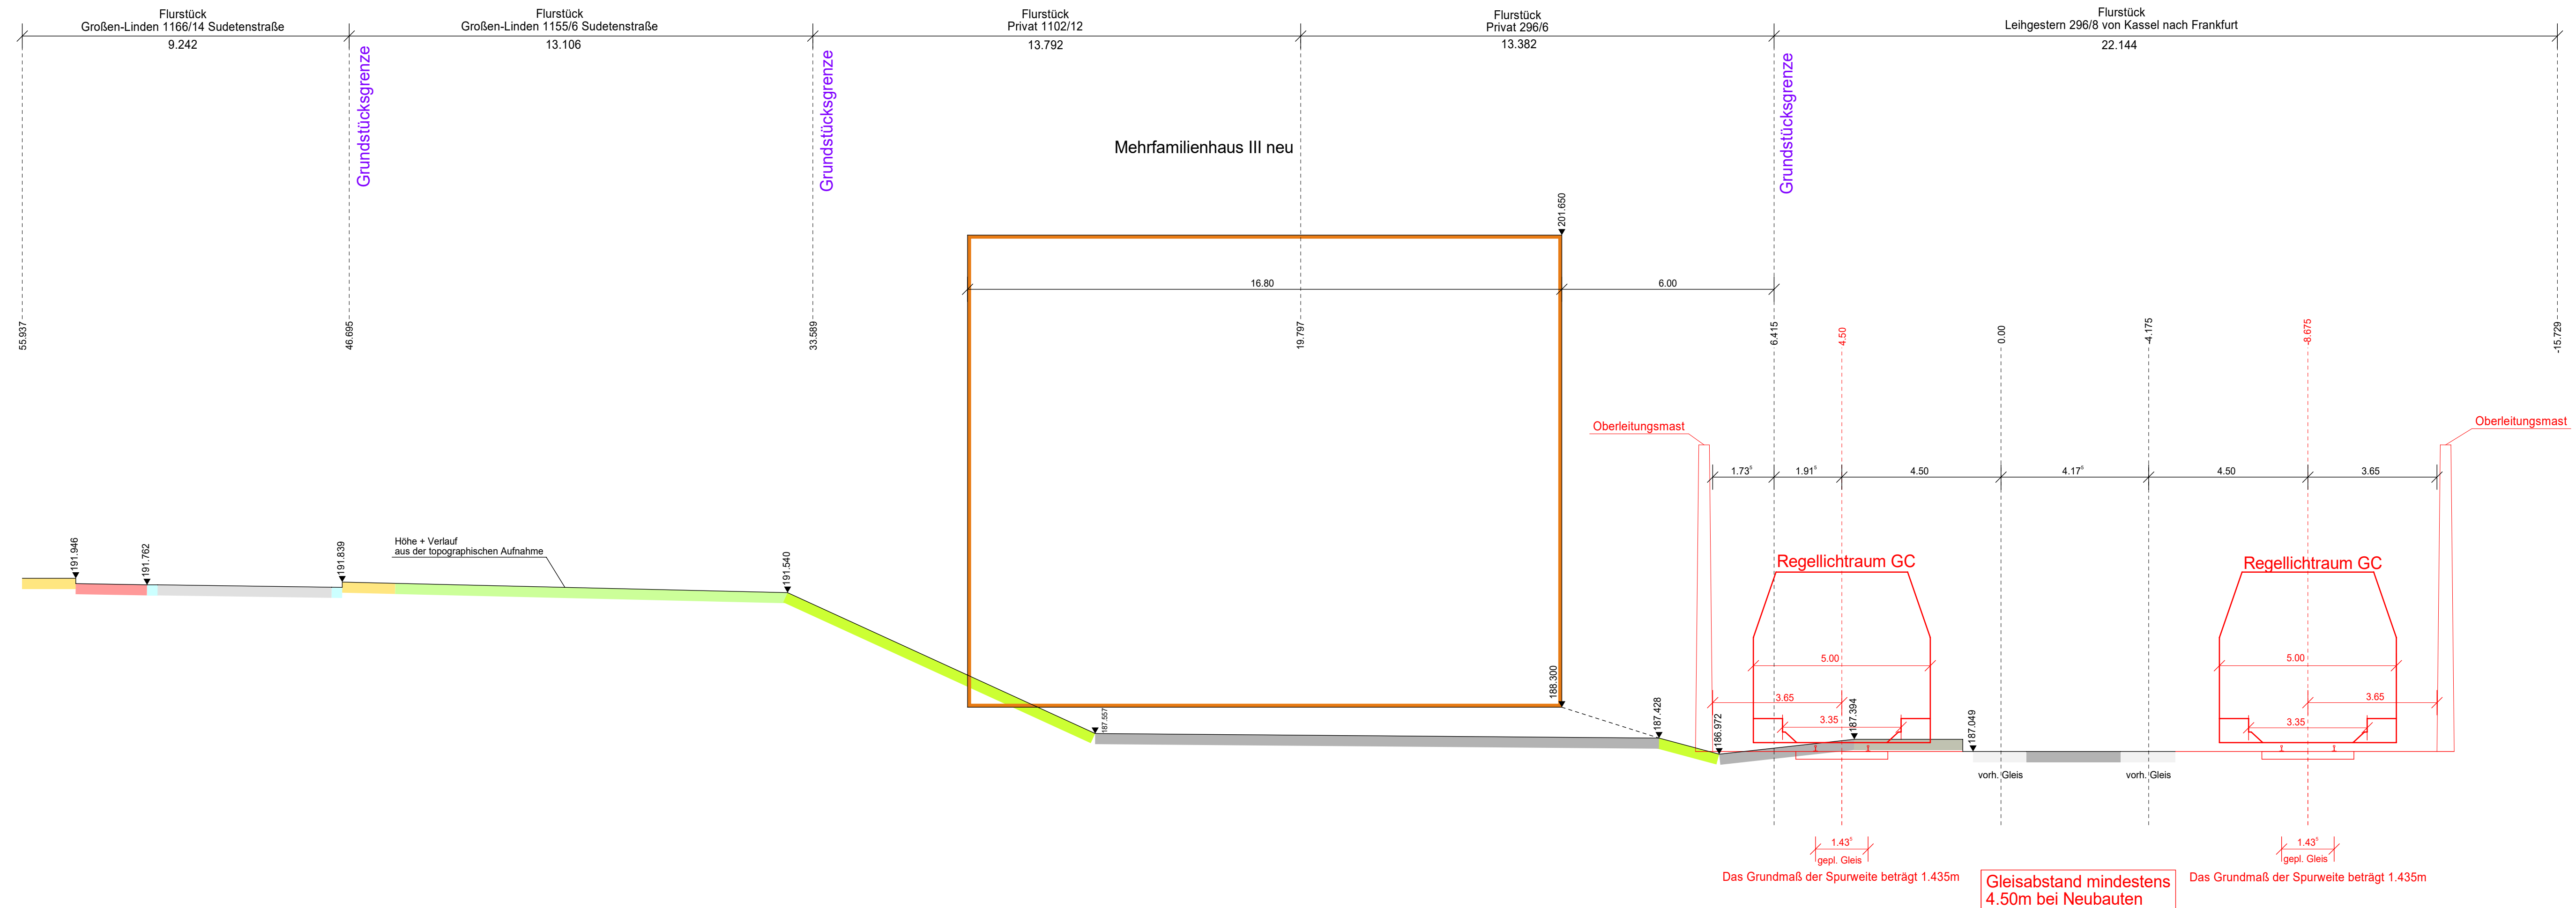

Zeichenerklärung :

- vorh. Gehweg
- vorh. Parkplatz
- vorh. Entwässerungsrinne
- vorh. Fahrbahn (Asphalt)
- vorh. Wiese
- vorh. Böschung (Bewuchs)
- vorh. Schotter



HS Ingenieure GmbH
Robert-Bosch-Straße 17
35440 Linden
Tel. 0 64 03 / 69 471-0
Fax 0 64 03 / 69 471-830
Mail: Info@hsingenieure.de
Web: hsingenieure.de

Bauherr
Feldmann Architekten GmbH
Kerkrader Straße 3-5, 35394 Gießen

Projekt-Nummer
5650

Art und Lage des Bauvorhabens
Wohnanlage Sudetenstraße
in der Stadt Linden

Bereich
Straßenbau
Phase
Vorplanung

Plandarstellung
Querprofil 1

Maßstab
1 : 100
Blatt
32.1

Der Bauherr	Bearbeitet	Datum	Name
	Linden, im November 2020	November 2020	Hitz
gezeichnet	November 2020	Hasselbach	
geprüft			
Änderungen			
Unterschrift	Unterschrift		