


Querprofil 2
Stat. 0+270.000

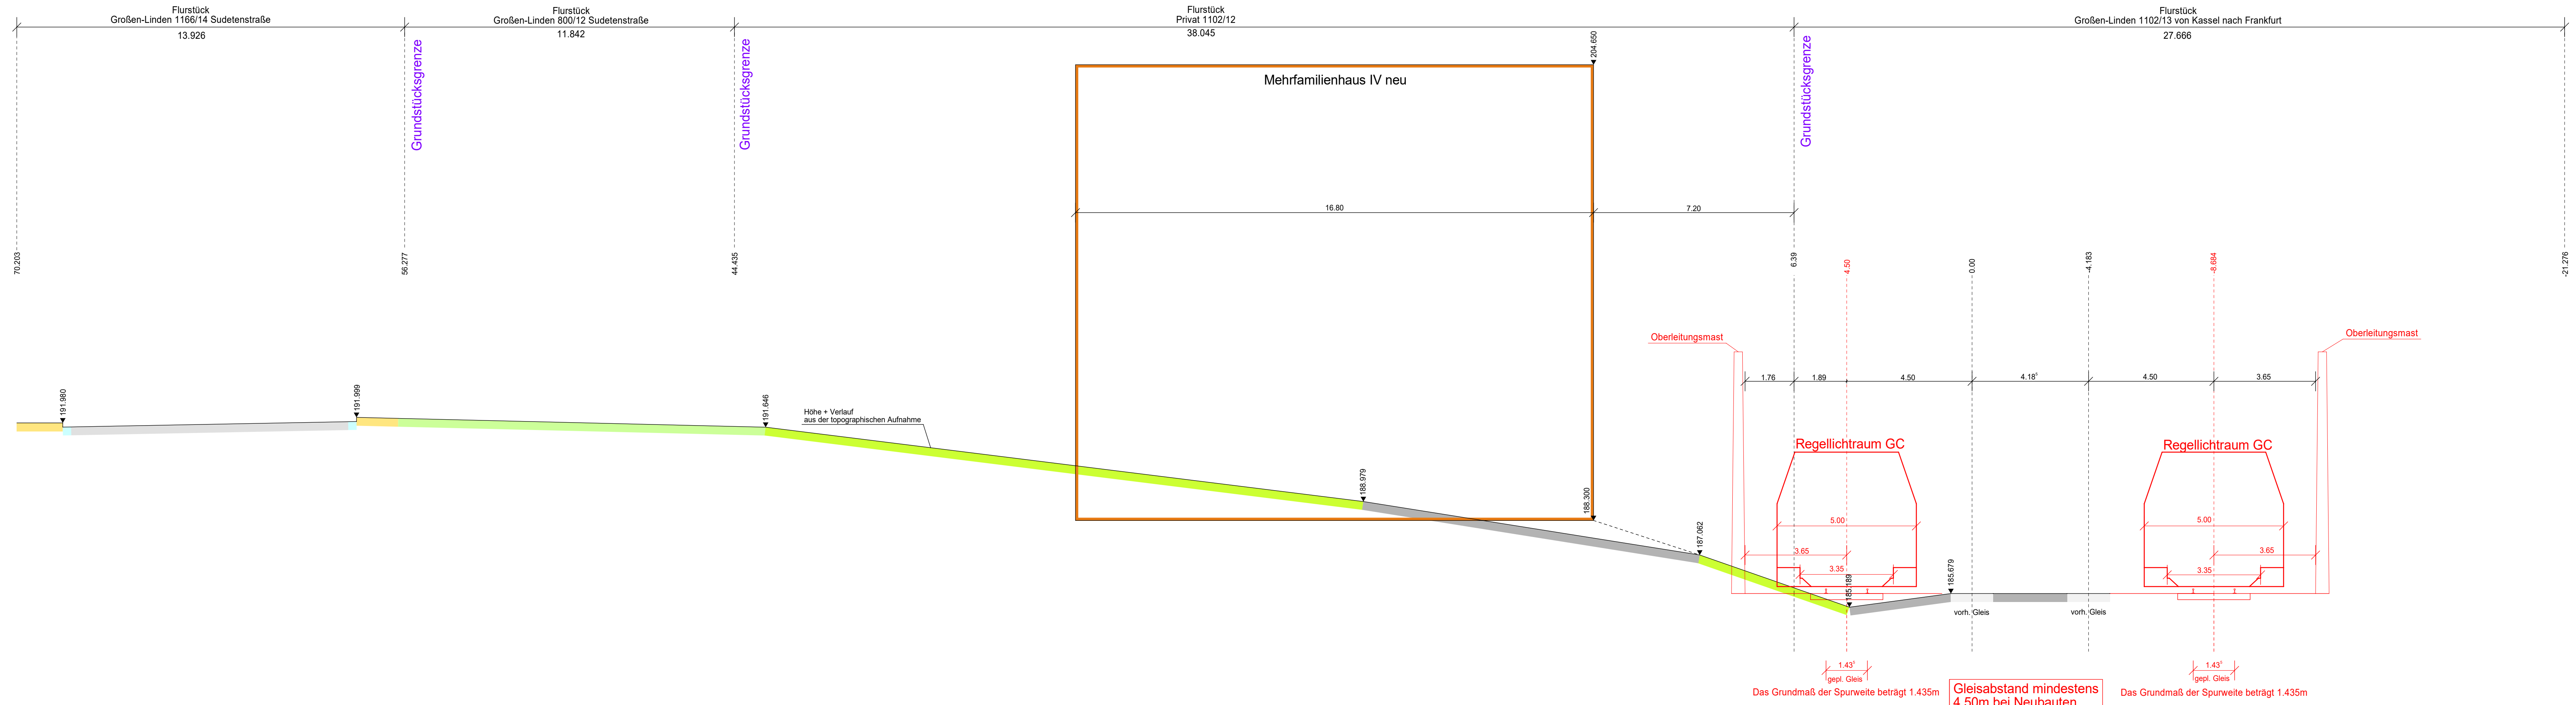

- Zeichenerklärung :
- vorh. Gehweg
 - vorh. Parkplatz
 - vorh. Entwässerungsrinne
 - vorh. Fahrbahn (Asphalt)
 - vorh. Wiese
 - vorh. Böschung (Bewuchs)
 - vorh. Schotter

INGENIEURE		HS Ingenieure GmbH Robert-Bosch-Straße 17 35440 Linden Tel. 0 64 03 / 69 471-0 Fax 0 64 03 / 69 471-830 Mail info@hsingenieure.de Web hsingenieure.de										
Bauherr	Feldmann Architekten GmbH Kerkrader Straße 3-5, 35394 Gießen	Projekt-Nummer 5650										
Art und Lage des Bauvorhabens	Wohnanlage Sudetenstraße in der Stadt Linden	Bereich Straßenbau Phase Vorplanung										
Planarstellung	Querprofil 2	Maßstab 1 : 100 Blatt 32.2										
Der Bauherr	Bearbeitet Linden, im November 2020	<table border="1"> <thead> <tr> <th>Datum</th> <th>Name</th> </tr> </thead> <tbody> <tr> <td>bearbeitet November 2020</td> <td>Hitz</td> </tr> <tr> <td>gezeichnet November 2020</td> <td>Hasselbach</td> </tr> <tr> <td>geprüft</td> <td></td> </tr> <tr> <td>Änderungen</td> <td></td> </tr> </tbody> </table>	Datum	Name	bearbeitet November 2020	Hitz	gezeichnet November 2020	Hasselbach	geprüft		Änderungen	
Datum	Name											
bearbeitet November 2020	Hitz											
gezeichnet November 2020	Hasselbach											
geprüft												
Änderungen												
Unterschrift	Unterschrift											