


Gemarkung Großen - Linden

Flur 10

Gem Leihgestern Flur 4

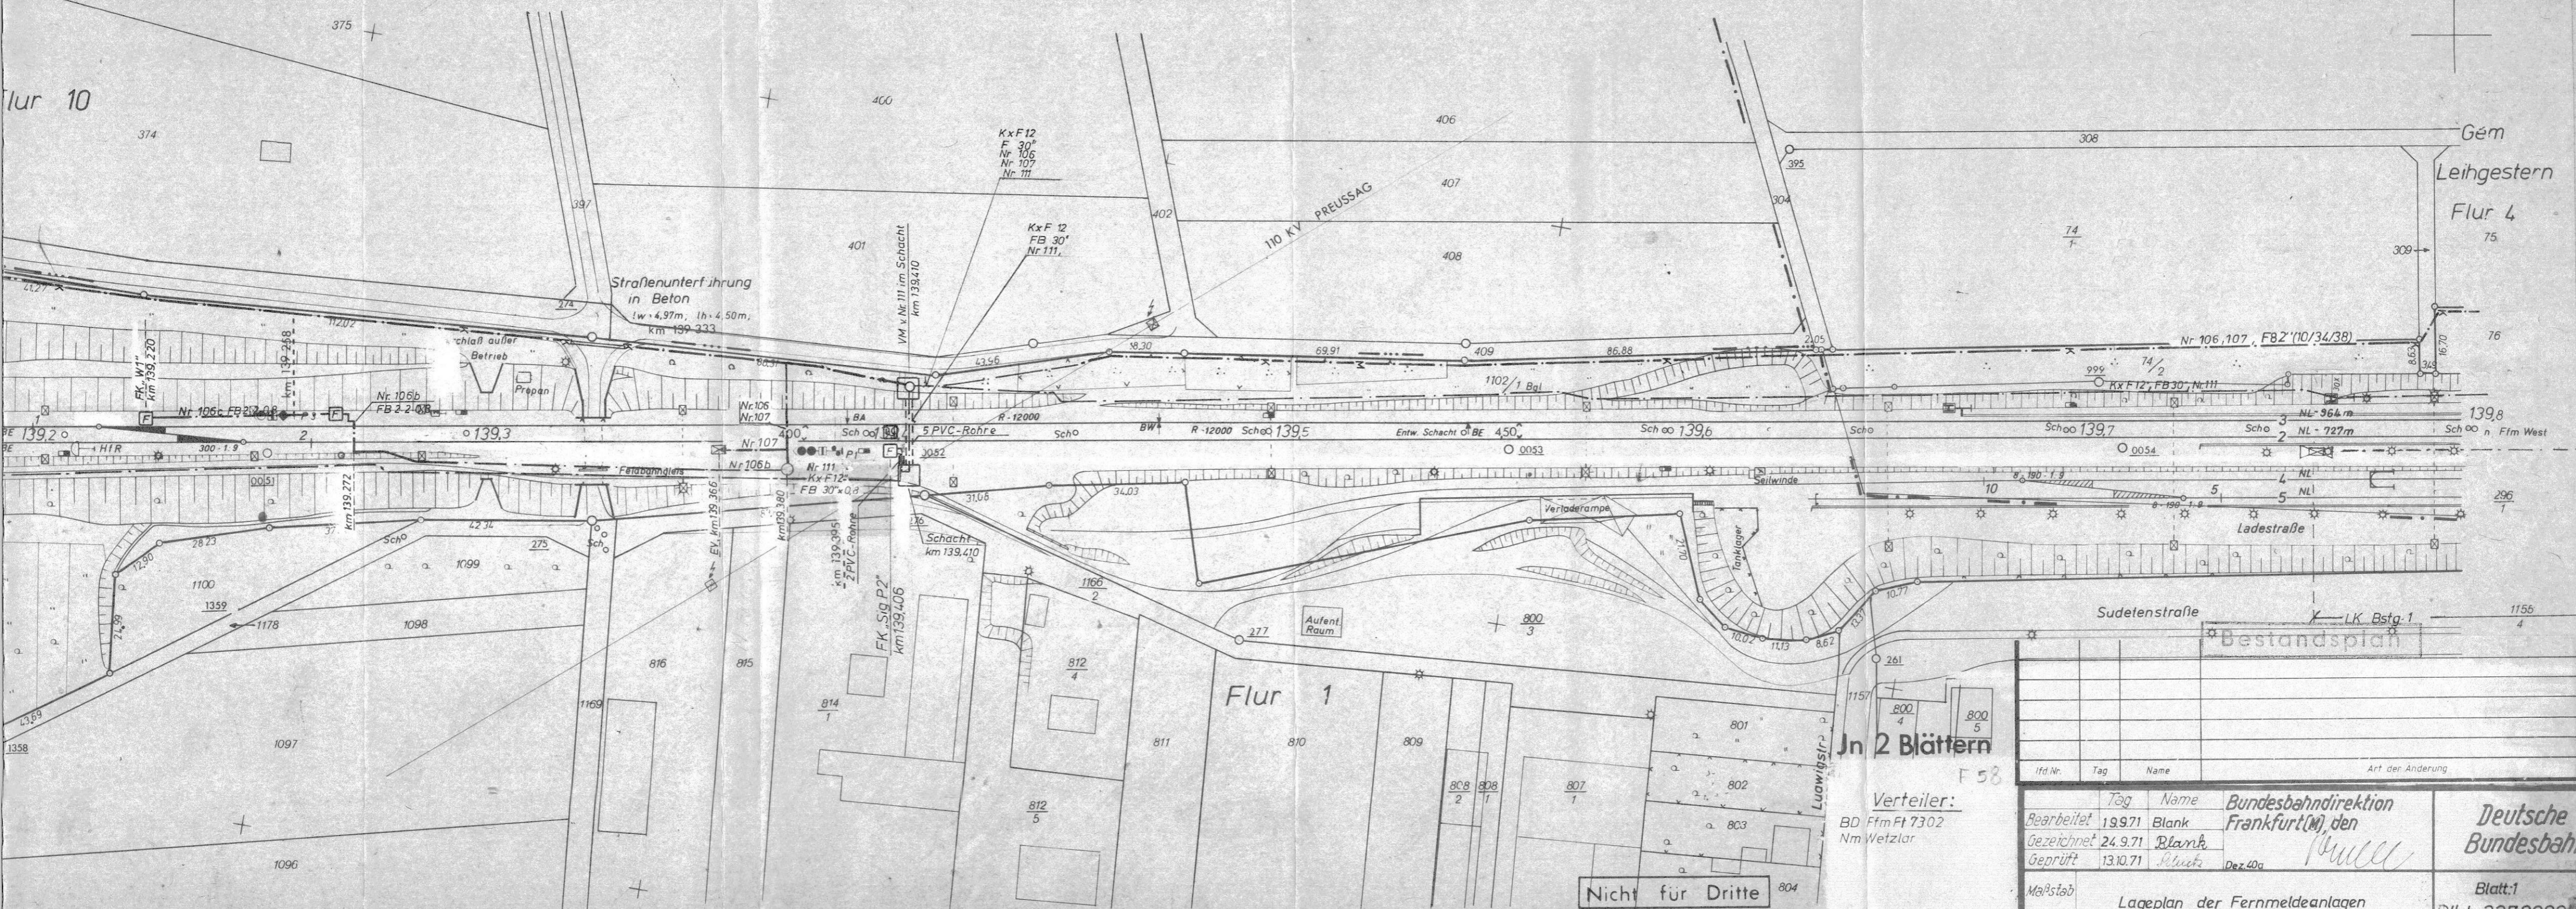

lfd. Nr.	Tag	Name	Art der Änderung

	Tag	Name	Bundesbahndirektion Frankfurt (M) den
Bearbeitet	19.9.71	Blank	
Gezeichnet	24.9.71	Blank	
Geprüft	13.10.71	Müller	Dez. 40a

Maßstab	Lageplan der Fernmeldeanlagen	Blatt: 1
	Bf Großen-Linden	Dlkb 227.3900/32
	10-A0000048777	2 Ausgabe vom: 10.1.93
		B Ers. Dlkb. 227.41/13

Verteiler:
BD Ffm Ft 7302
Nm Wetzlar

Nicht für Dritte

Bemerkung:
Dieser Plan ist aus luftphotogrammetrischen Aufnahmen entstanden. Die Gebäude außerhalb der Bundesbahngrenzen sind nicht eingezeichnet.



Handwritten notes at the bottom of the page.